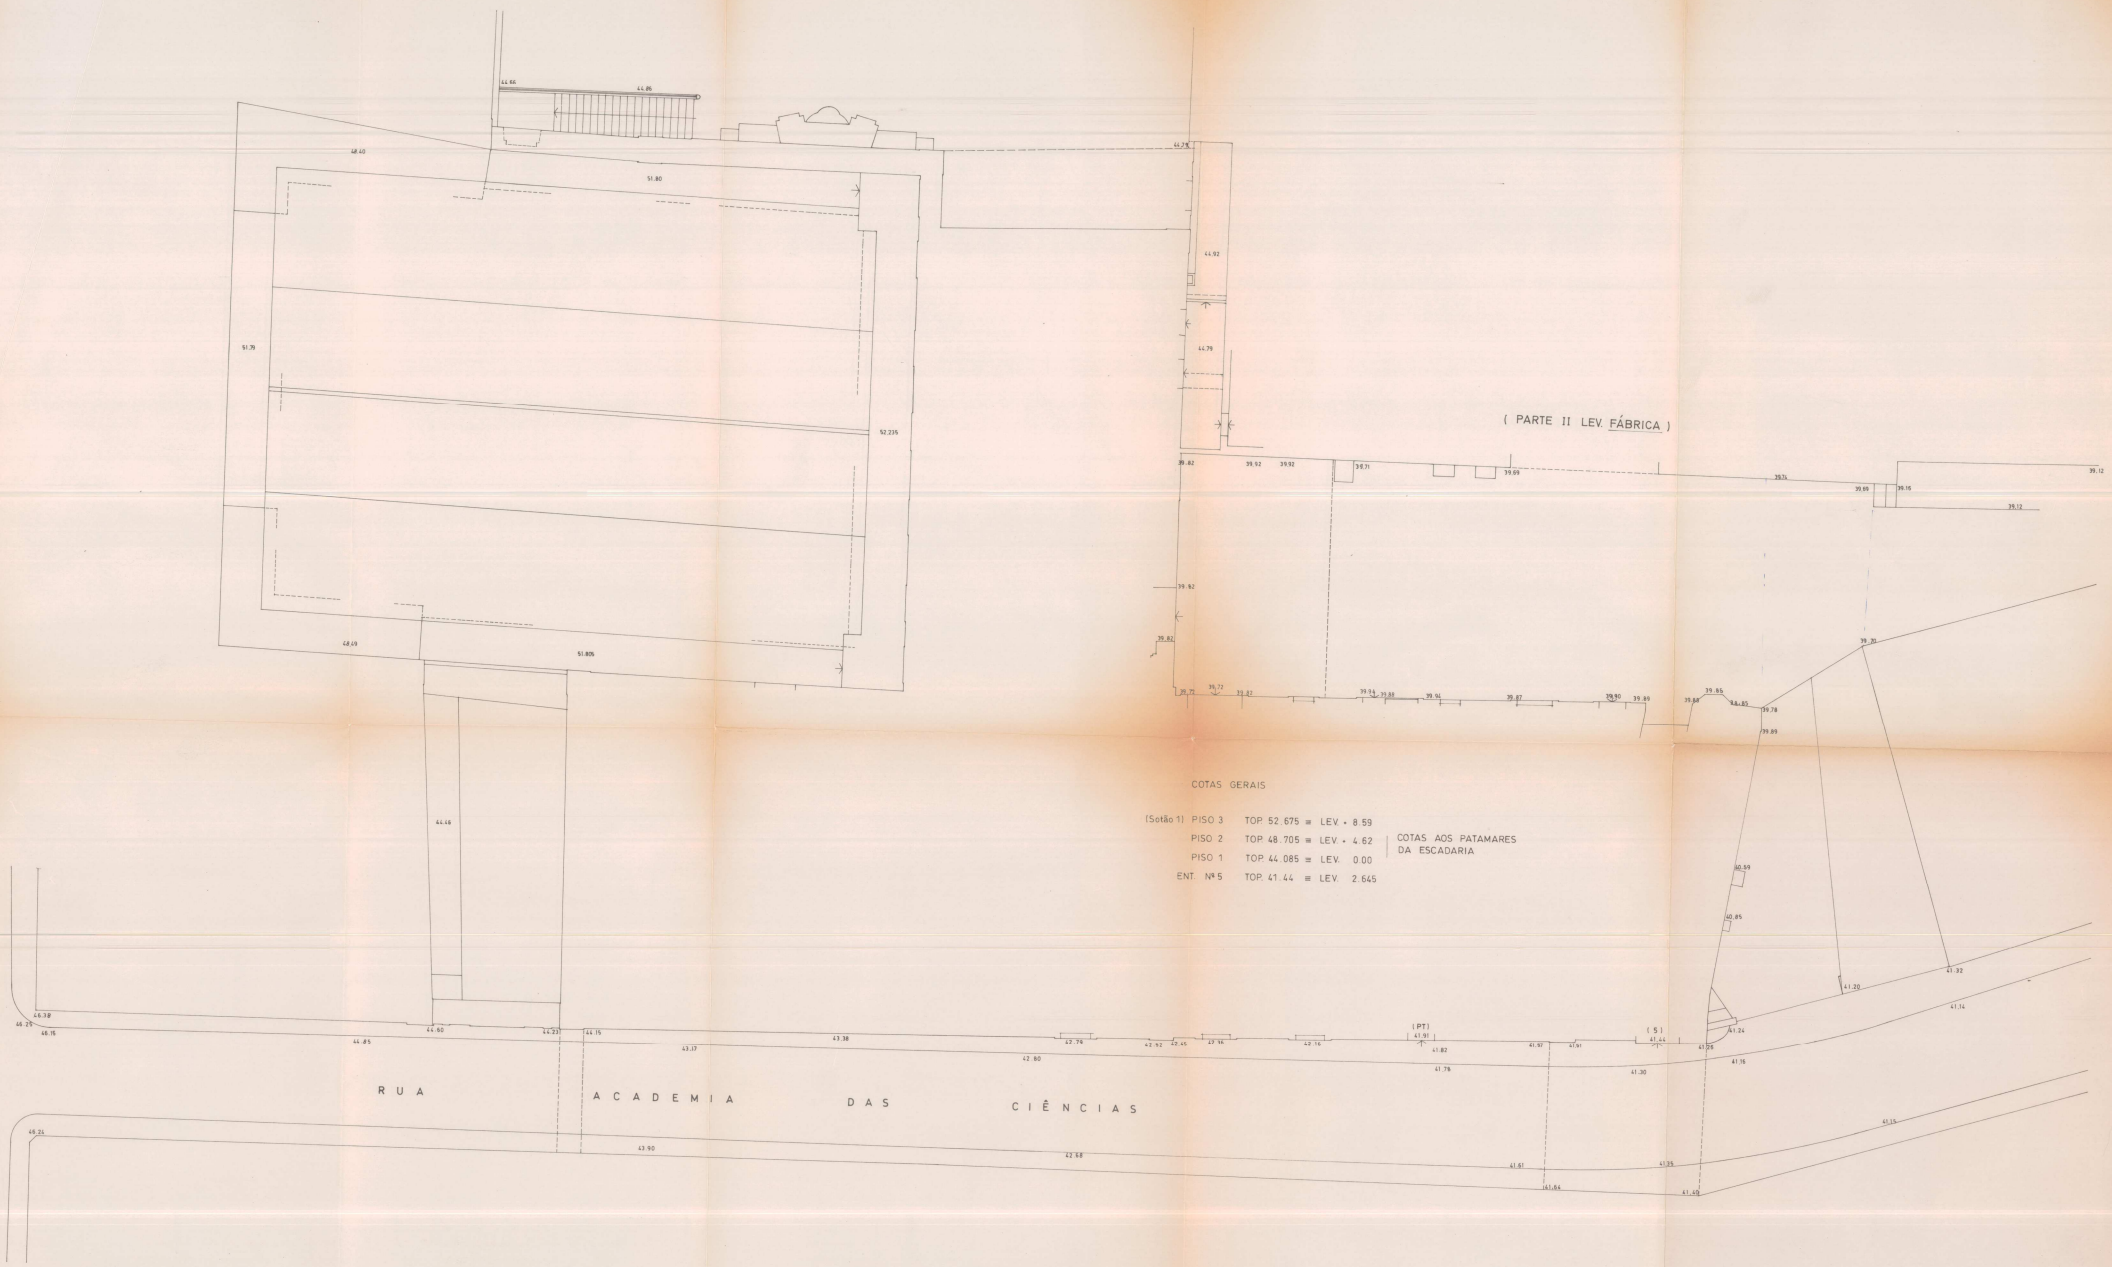

COTAS GERAIS

(Sotão 1) PISO 3	TOP. 52.675 ≡ LEV. + 8.59		
PISO 2	TOP. 48.705 ≡ LEV. + 4.62	COTAS AOS PATAMARES DA ESCADARIA	
PISO 1	TOP. 44.085 ≡ LEV. 0.00		
ENT. Nº 5	TOP. 41.44 ≡ LEV. 2.645		

LEVANTAMENTO DAS FUTURAS INSTALAÇÕES DA ESCOLA SUPERIOR DE DANÇA, À R. ACADEMIA DAS CIÊNCIAS, 5 EM LISBOA.

PARTE I. PALÁCIO

BASE TOPOGRÁFICA

escalas	nº
1:100	.1
substitui	substituído	data