


CORTE E - F

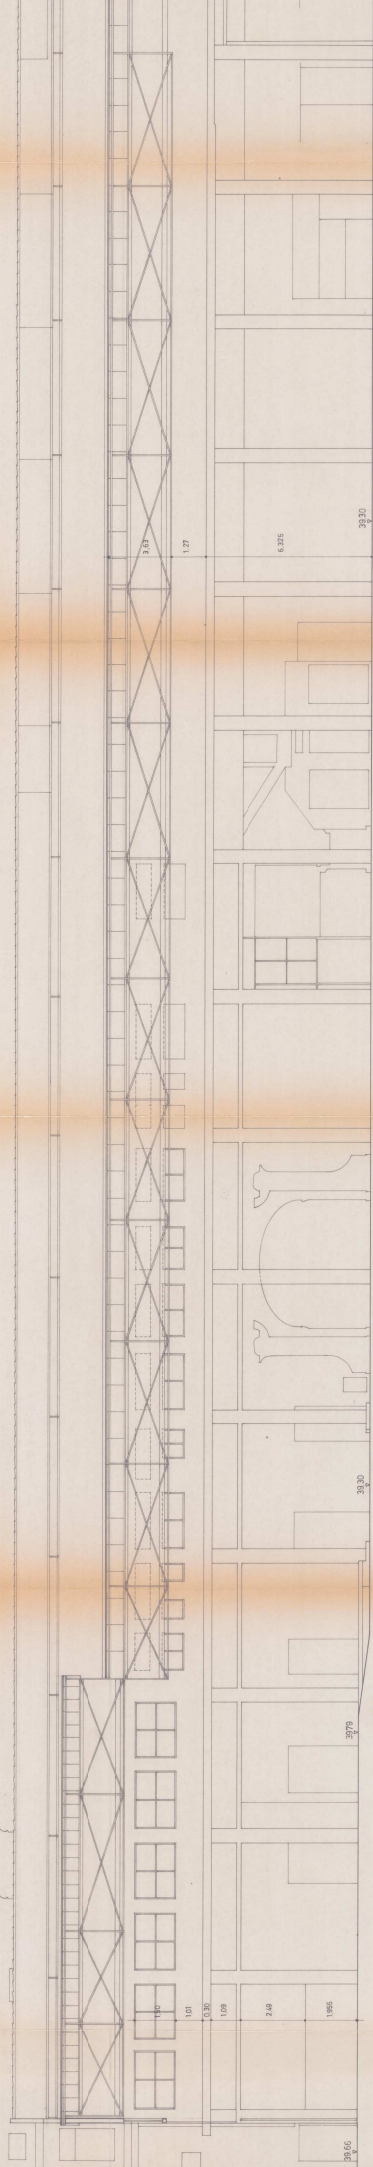

CORTE G - H

COTAS
LEV. 0.00 = TOP. 39.66

LEVANTAMENTO DAS FUNDAS
SUPERIOR DE DANÇA, A. R. ACA
LISBOA.
PARTE II. FÁBRICA.
CORTE E - F. G - H
1:4.000. ESCALA DE REPRESENTAÇÃO
DO PROJETO ANTERIOR