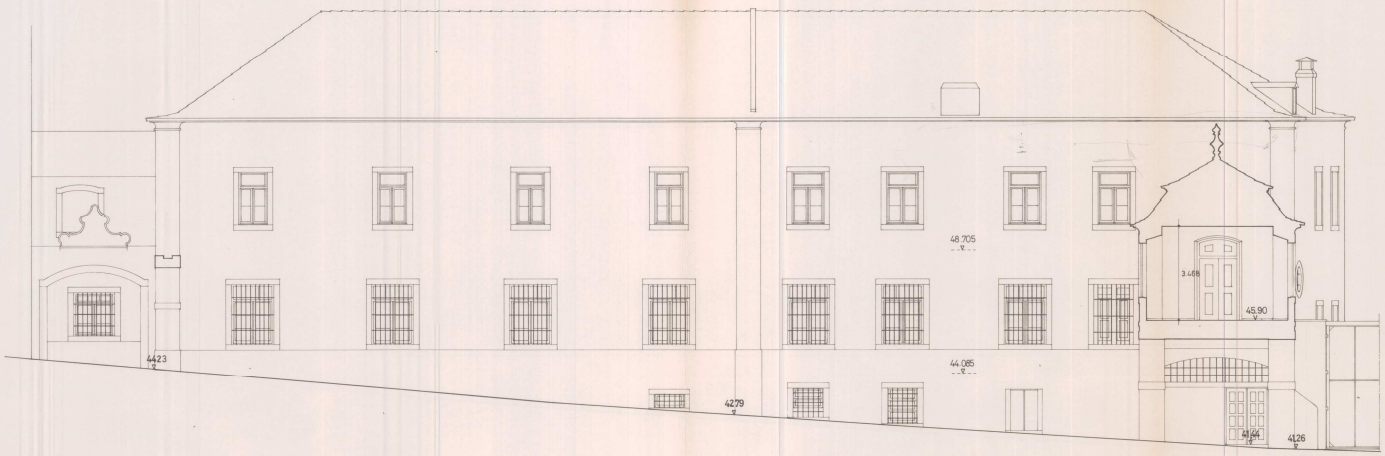

ALÇADO VISTO DA R. ACADEMIA DAS CIÊNCIAS , - 1

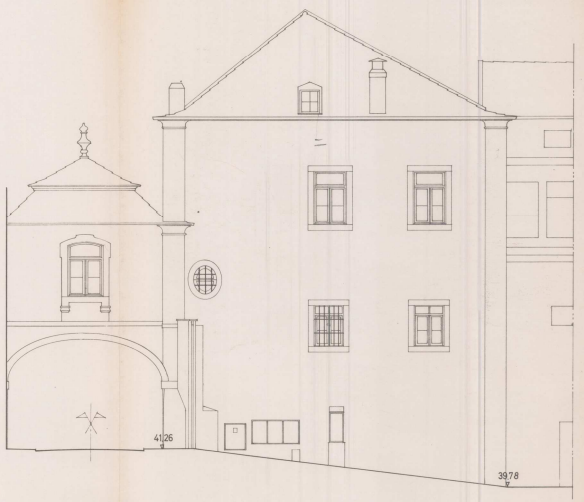

ALÇADO A POENTE - 2

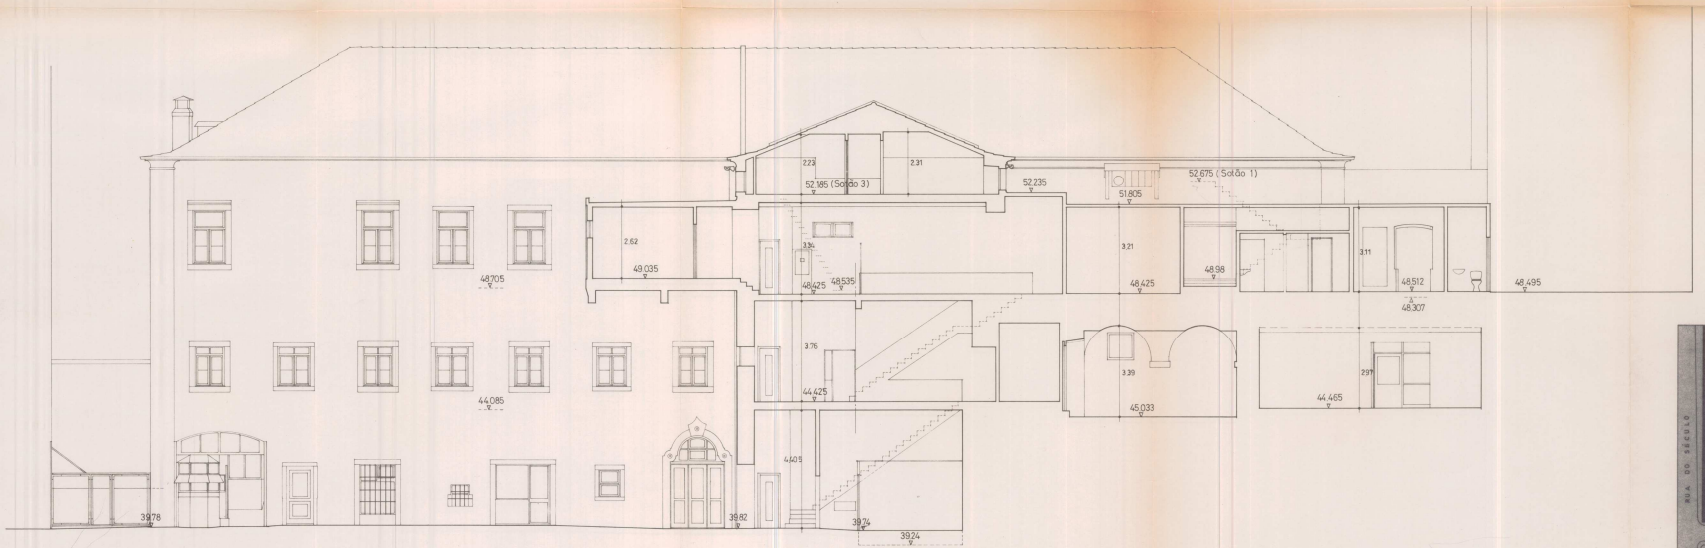

CORTE A - B / ALÇADO VISTO DO PÁTEO

COTAS:
TOP. 44.085 = LEV. 0.00 (PISO 1)

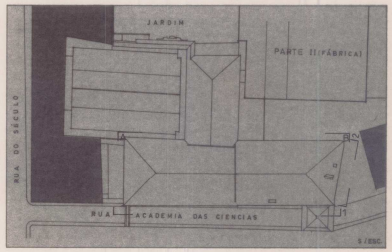

LEVANTAMENTO DAS FUTURAS INSTALAÇÕES DA ESCOLA SUPERIOR DE DANÇA, À R. ACADEMIA DAS CIÊNCIAS, 5 EM LISBOA.
PARTE I. PALÁCIO
ALÇADOS 1 E 2 - CORTE A-B

escalas	nº
1:100	.7
substitui	substituido	data
		JAN. '95

LEV./DES.
APROJER, APOIO A PROJECTOS, LD.
(01) 3153753 FAX 3153381