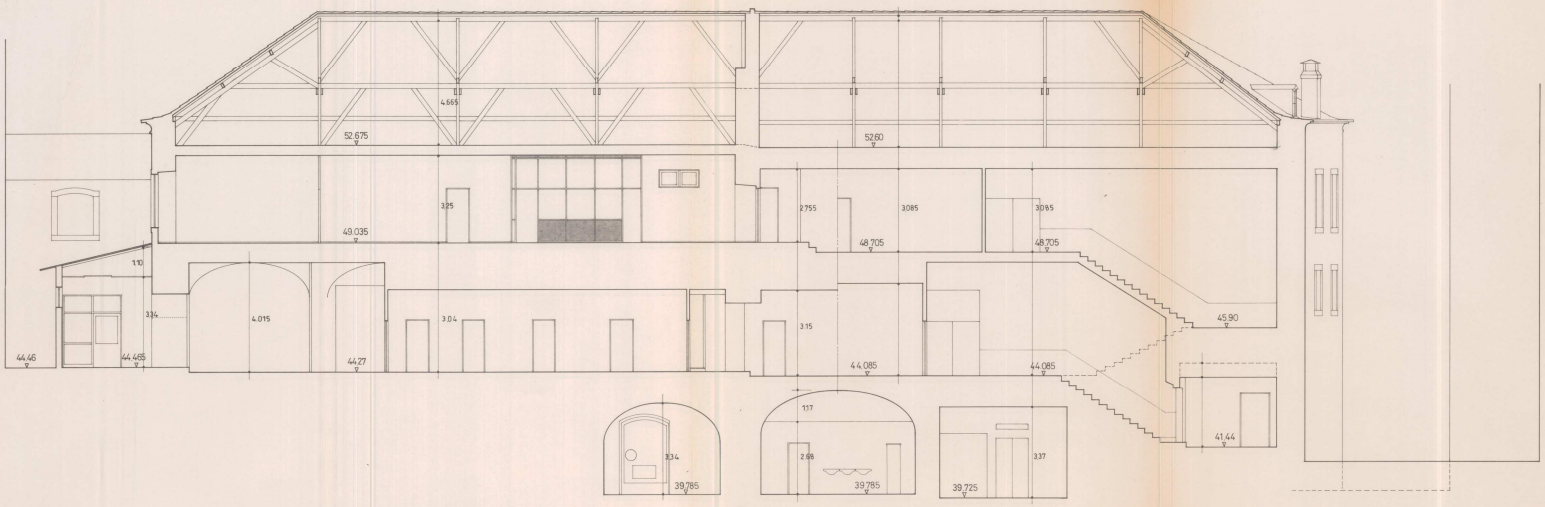

CORTE C-D

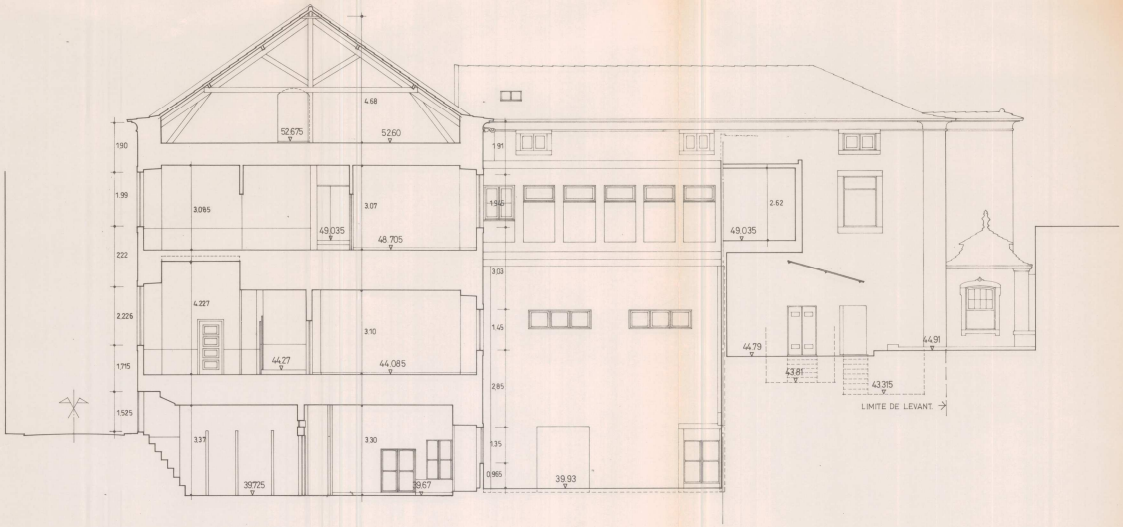

CORTE E-F

COTAS:

TOP 44.085 = LEV. 0.00 (PISO 1)

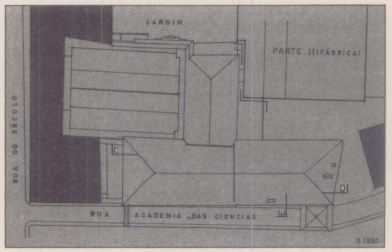

LEVANTAMENTO DAS FUTURAS INSTALAÇÕES DA ESCOLA SUPERIOR DE DANÇA, À R. ACADEMIA DAS CIÊNCIAS, 5 EM LISBOA.

PARTE I. PALÁCIO

CORTES C-D E E-F

escalas	nº
1:100	.8
substitui	substituído	data
		JAN. '95

LEV./DES.
APROJER, APOIO A PROJECTOS, LD.
(01) 3158753 FAX 3153381