



INSTALAÇÕES DA ESCOLA SECUNDÁRIA PÁSSOS MANUEL

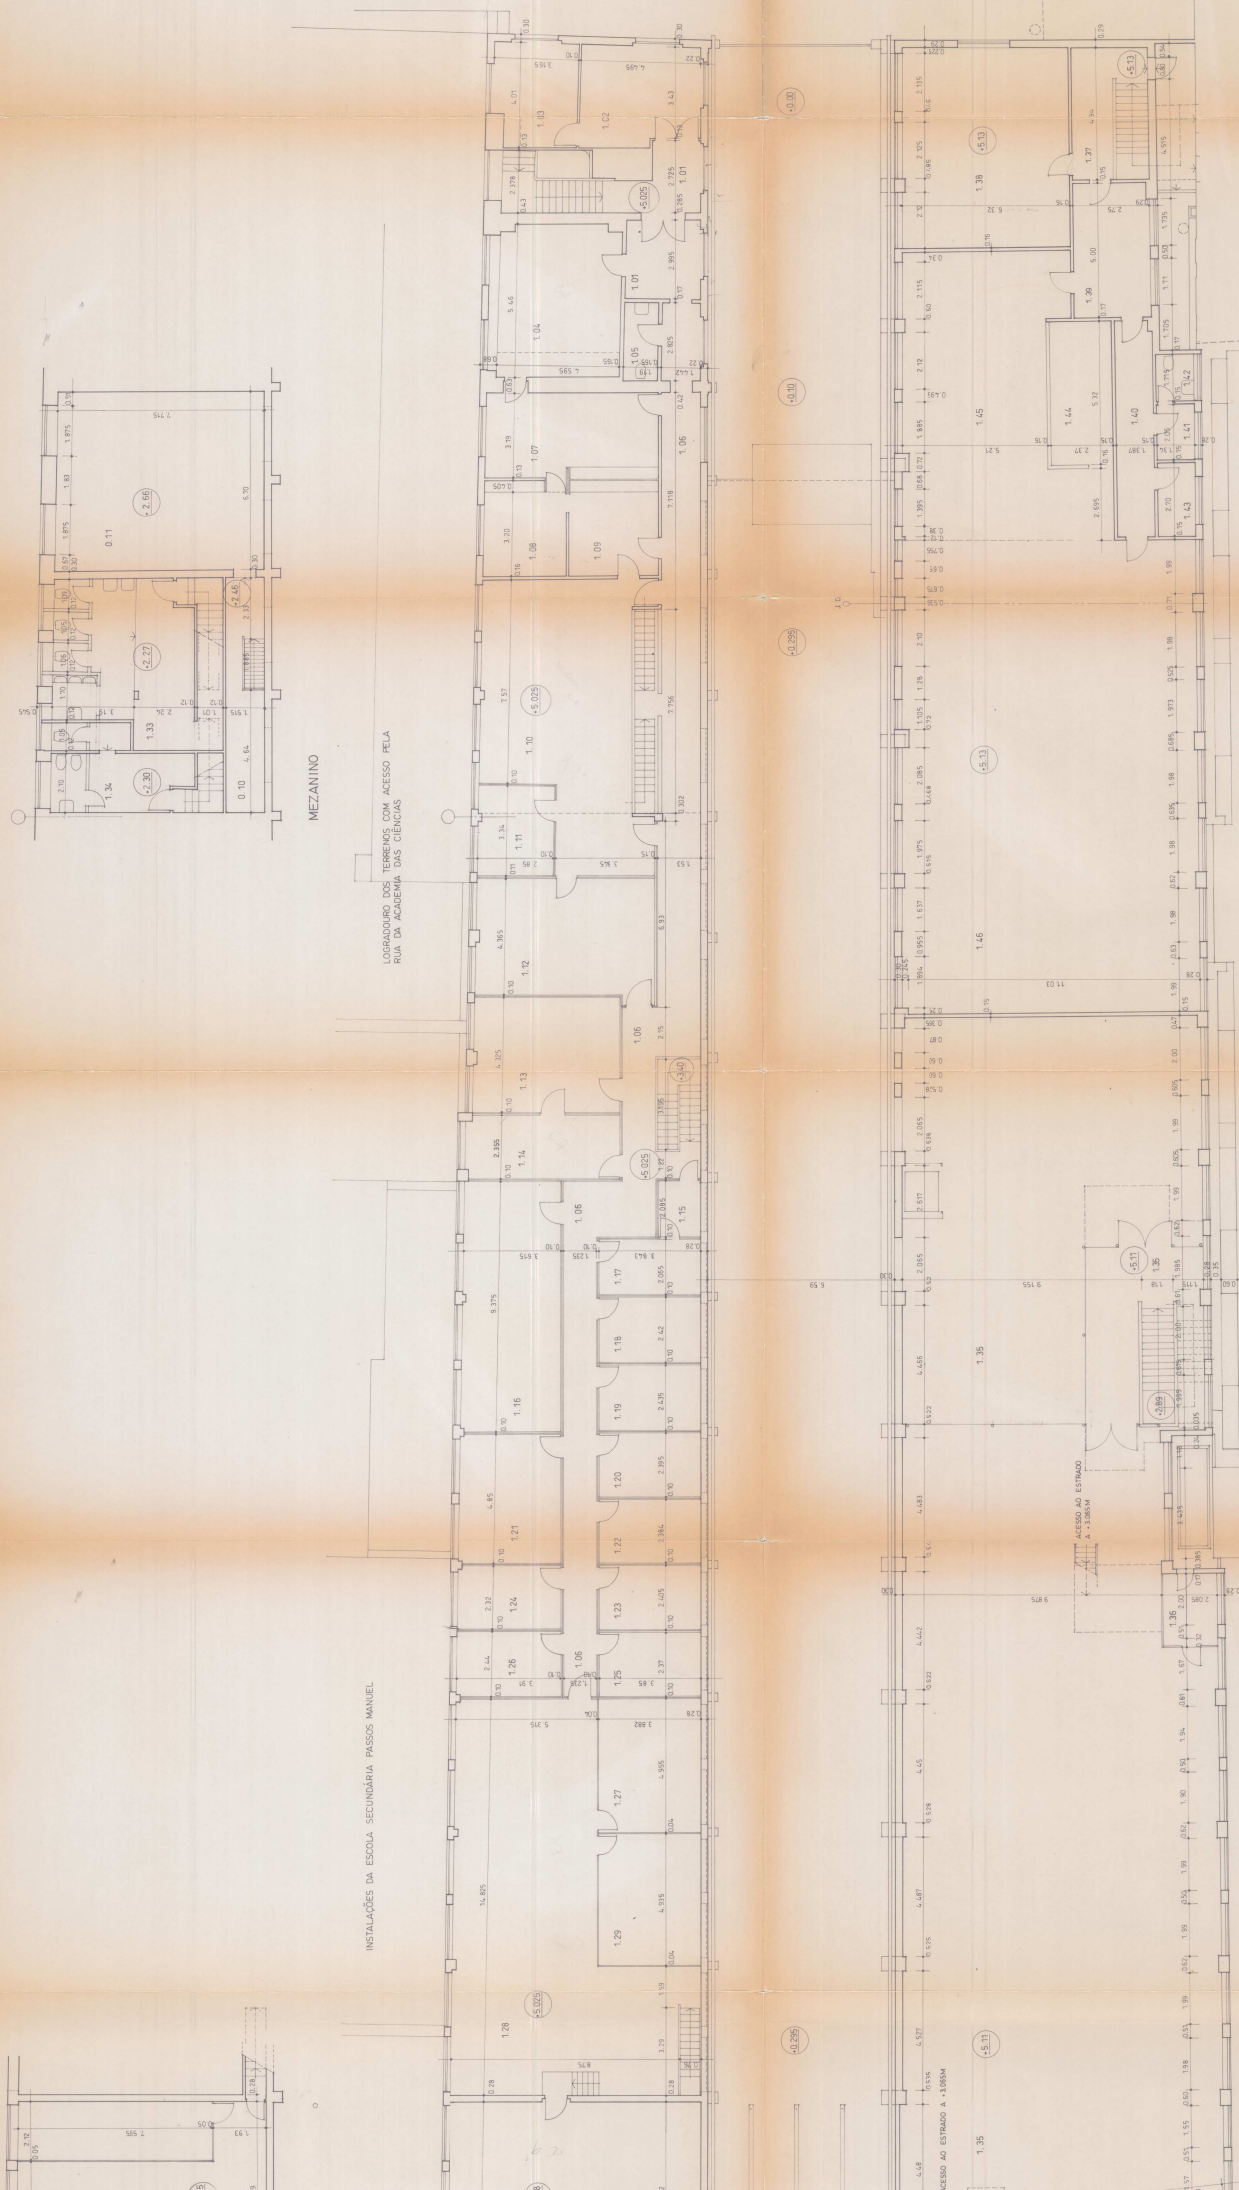

JARDIM INTEGRADO NO CADASTRO DA C.M.L.

LOGRADOURO DAS ANTIGAS INSTALAÇÕES DE "O SÉCULO" ACTUAL MINISTÉRIO DO AMBIENTE.

PARTE I - PALÁCIO

COTAS  
LEV. 0.00 B TOP 39.66

LEVANTAMENTO DAS FUTURAS  
SUPERIOR DE DANÇA, A.R. AO  
SÉCULO  
PARTE II - FÁBRICA  
PLANTA DO PISO 1 - PAN  
L.º 1.º  
L.º 2.º  
